


Схема расположения границ публичного сервитута
для размещения объекта: "КТП 10 кВ №901"

План границ объекта

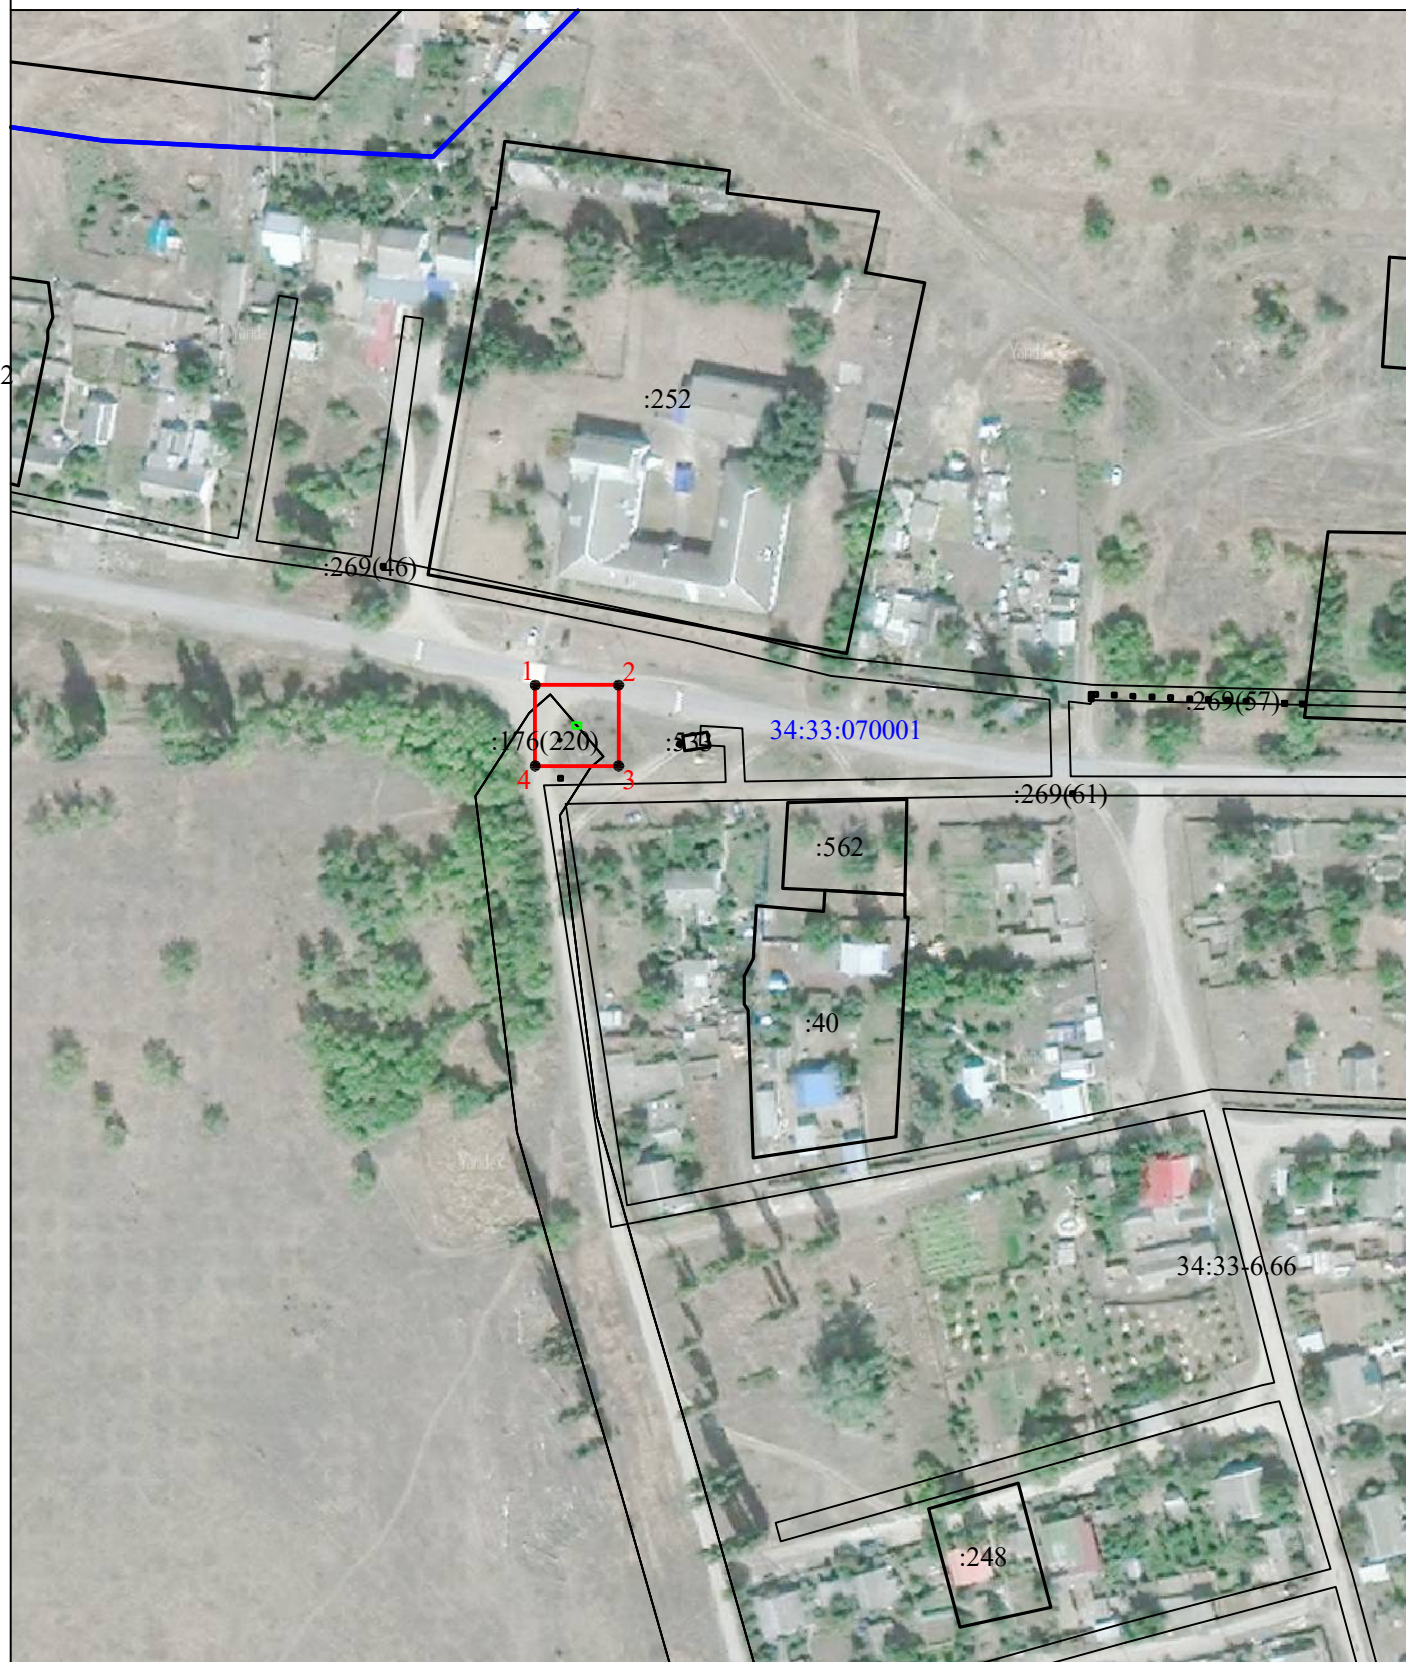

Масштаб 1:2000

Условные обозначения:

- граница земельного участка, включенная в ЕГРН
- граница устанавливаемой зоны публичного сервитута
- граница кадастрового квартала
- 34:33:070001 - номер кадастрового квартала
- :252 - кадастровый номер земельного участка
- 1 - характерная точка границы устанавливаемой зоны публичного сервитута
- граница КТП

Публичный сервитут для размещения объекта: "КТП 10 кВ №901"

Площадь зоны публичного сервитута 472кв.м.			
КАТАЛОГ КООРДИНАТ			
1. Система координат		<u>МСК-34 зона I</u>	
2. Сведения о характерных точках границ объекта			
Обозначение характерных точек границ	Координаты, м		Метод определения координат характерной точки
	X	Y	
1	2	3	4
1	458189,67	1255478,67	Картометрический метод
2	458189,67	1255500,73	Картометрический метод
3	458168,27	1255500,73	Картометрический метод
4	458168,27	1255478,67	Картометрический метод
1	458189,67	1255478,67	Картометрический метод