


**Схема расположения границ публичного сервитута  
для размещения объекта: "КТП 10 кВ №540"**

**План границ объекта**

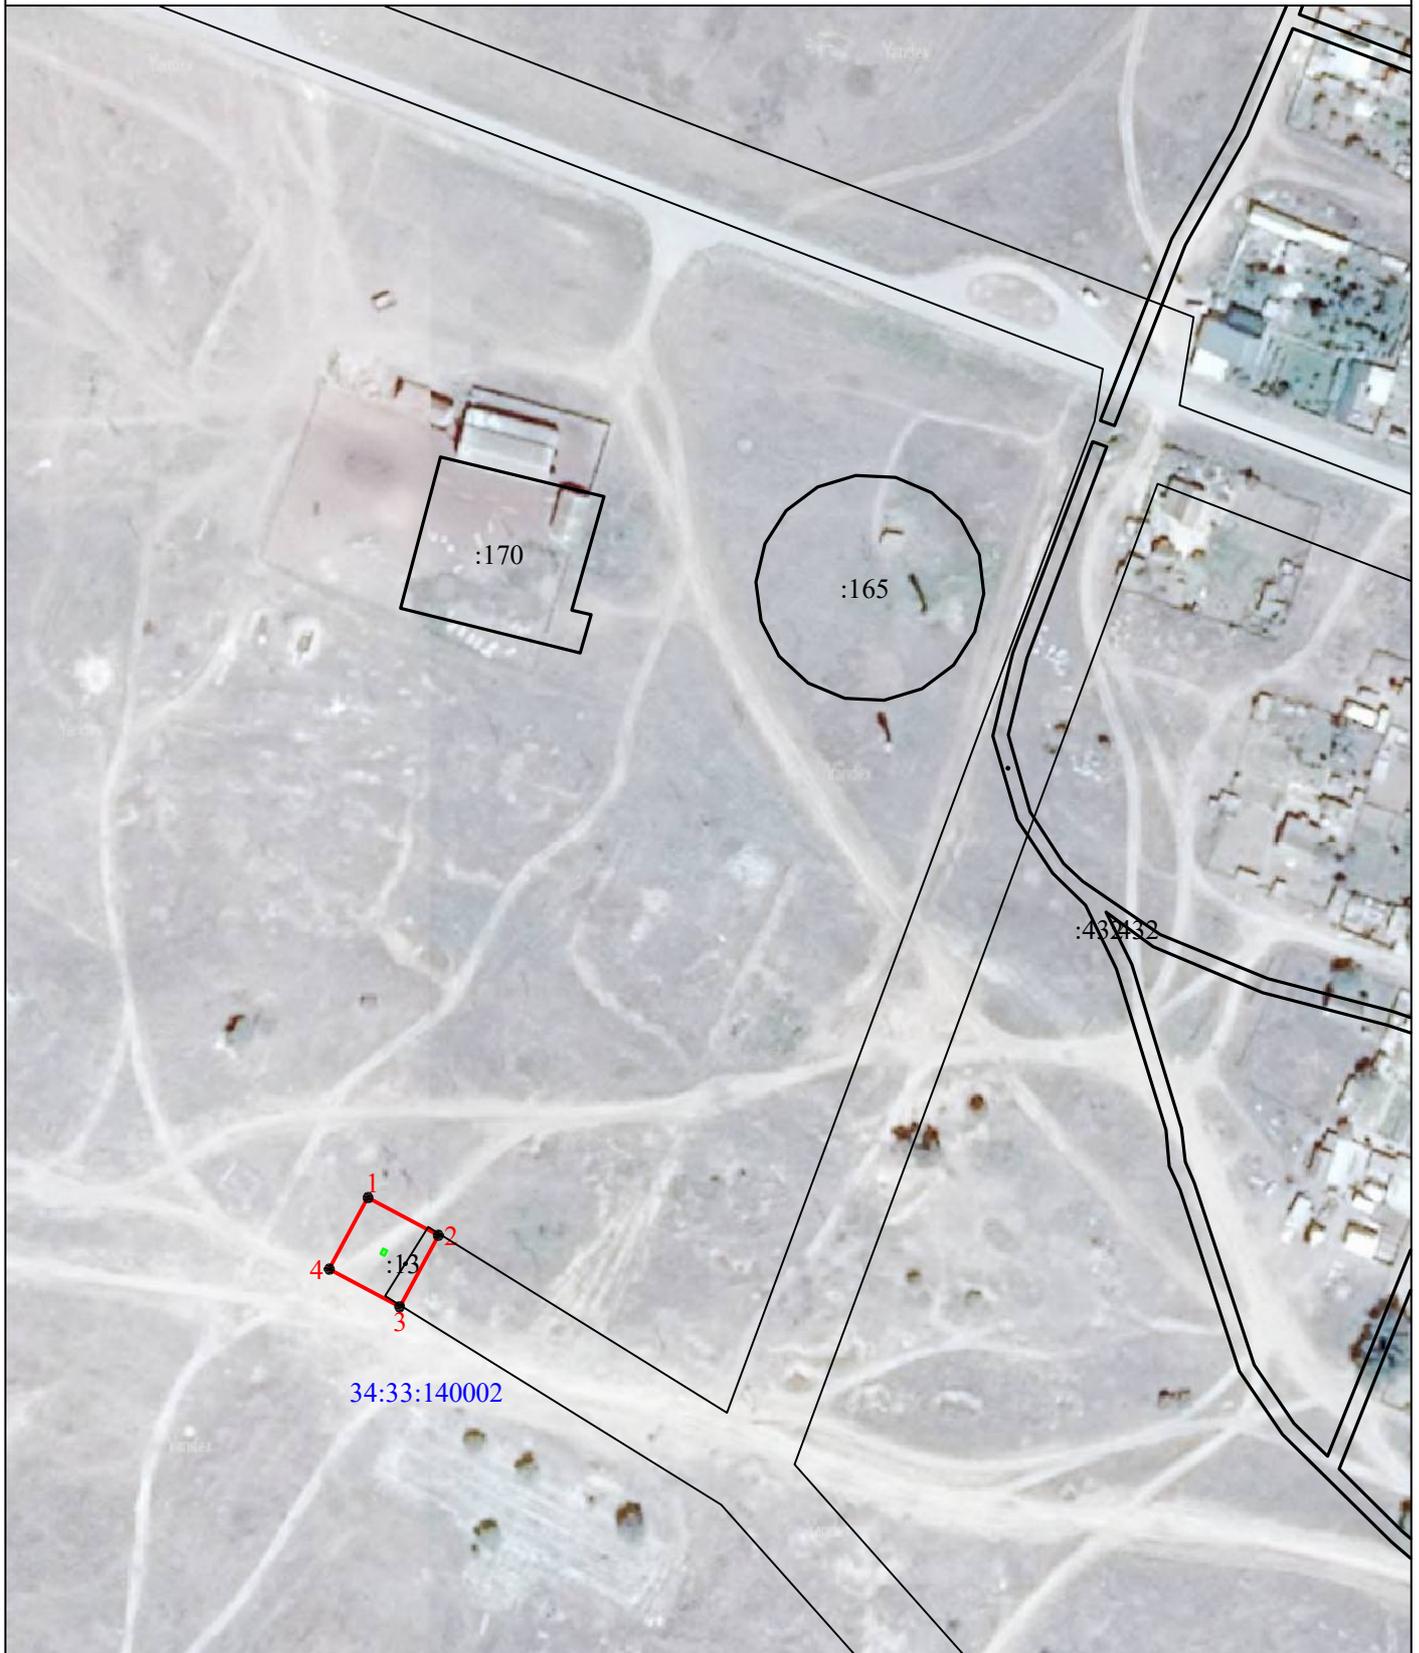

Масштаб 1:2000

**Условные обозначения:**

-  -граница земельного участка, включенная в ЕГРН
-  -граница устанавливаемой зоны публичного сервитута
-  -граница кадастрового квартала
- 34:33:140002** -номер кадастрового квартала
- :170** -кадастровый номер земельного участка
-  **1** -характерная точка границы устанавливаемой зоны публичного сервитута
-  -граница КТП

Публичный сервитут для размещения объекта: "КТП 10 кВ №540"

КАТАЛОГ КООРДИНАТ			
Площадь зоны публичного сервитута 452кв.м.			
1. Система координат		<i>МСК-34 зона 1</i>	
2. Сведения о характерных точках границ объекта			
Обозначение характерных точек границ	Координаты, м		Метод определения координат характерной точки
	X	Y	
1	2	3	4
<i>1</i>	<i>424043,93</i>	<i>1284830,81</i>	<i>Картометрический метод</i>
<i>2</i>	<i>424033,95</i>	<i>1284849,33</i>	<i>Картометрический метод</i>
<i>3</i>	<i>424015,03</i>	<i>1284839,14</i>	<i>Картометрический метод</i>
<i>4</i>	<i>424025,00</i>	<i>1284820,62</i>	<i>Картометрический метод</i>
<i>1</i>	<i>424043,93</i>	<i>1284830,81</i>	<i>Картометрический метод</i>