



**Схема расположения границ публичного сервитута
для размещения объекта: "КТП 10 кВ №425"**

План границ объекта

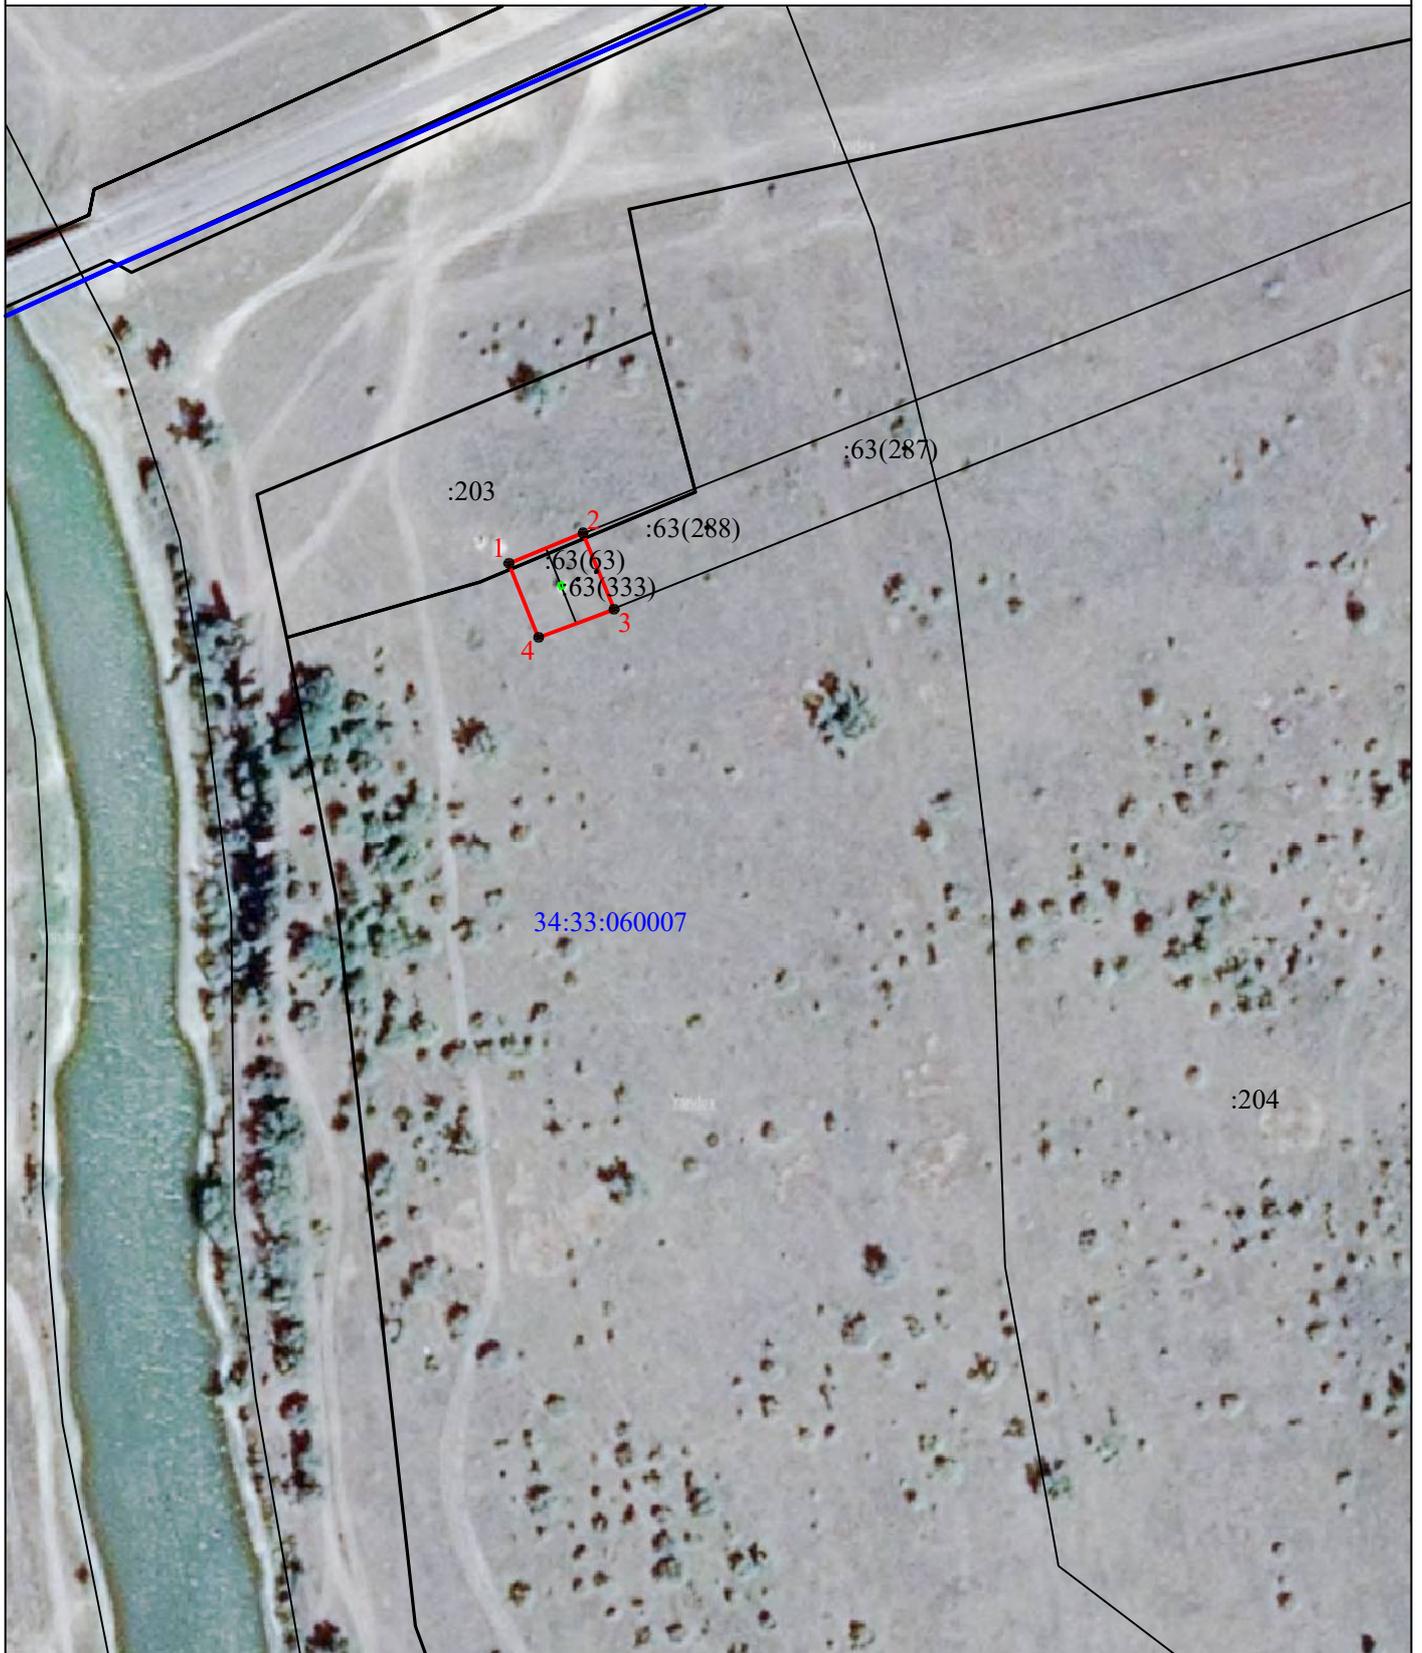

Масштаб 1:2000

Условные обозначения:

 -  -граница земельного участка, включенная в ЕГРН
-  -граница устанавливаемой зоны публичного сервитута
-  -граница кадастрового квартала
- 34:33:060007** -номер кадастрового квартала
- :203** -кадастровый номер земельного участка
-  **1** -характерная точка границы устанавливаемой зоны публичного сервитута
-  -граница КТП

Публичный сервитут для размещения объекта: "КТП 10 кВ №425"

КАТАЛОГ КООРДИНАТ			
Площадь зоны публичного сервитута 455кв.м.			
1. Система координат		<u>МСК-34 зона 1</u>	
2. Сведения о характерных точках границ объекта			
Обозначение характерных точек границ	Координаты, м		Метод определения координат характерной точки
	X	Y	
1	2	3	4
<i>1</i>	<i>409334,98</i>	<i>1247184,60</i>	<i>Картометрический метод</i>
<i>2</i>	<i>409343,05</i>	<i>1247204,12</i>	<i>Картометрический метод</i>
<i>3</i>	<i>409322,81</i>	<i>1247212,29</i>	<i>Картометрический метод</i>
<i>4</i>	<i>409315,36</i>	<i>1247192,42</i>	<i>Картометрический метод</i>
<i>1</i>	<i>409334,98</i>	<i>1247184,60</i>	<i>Картометрический метод</i>